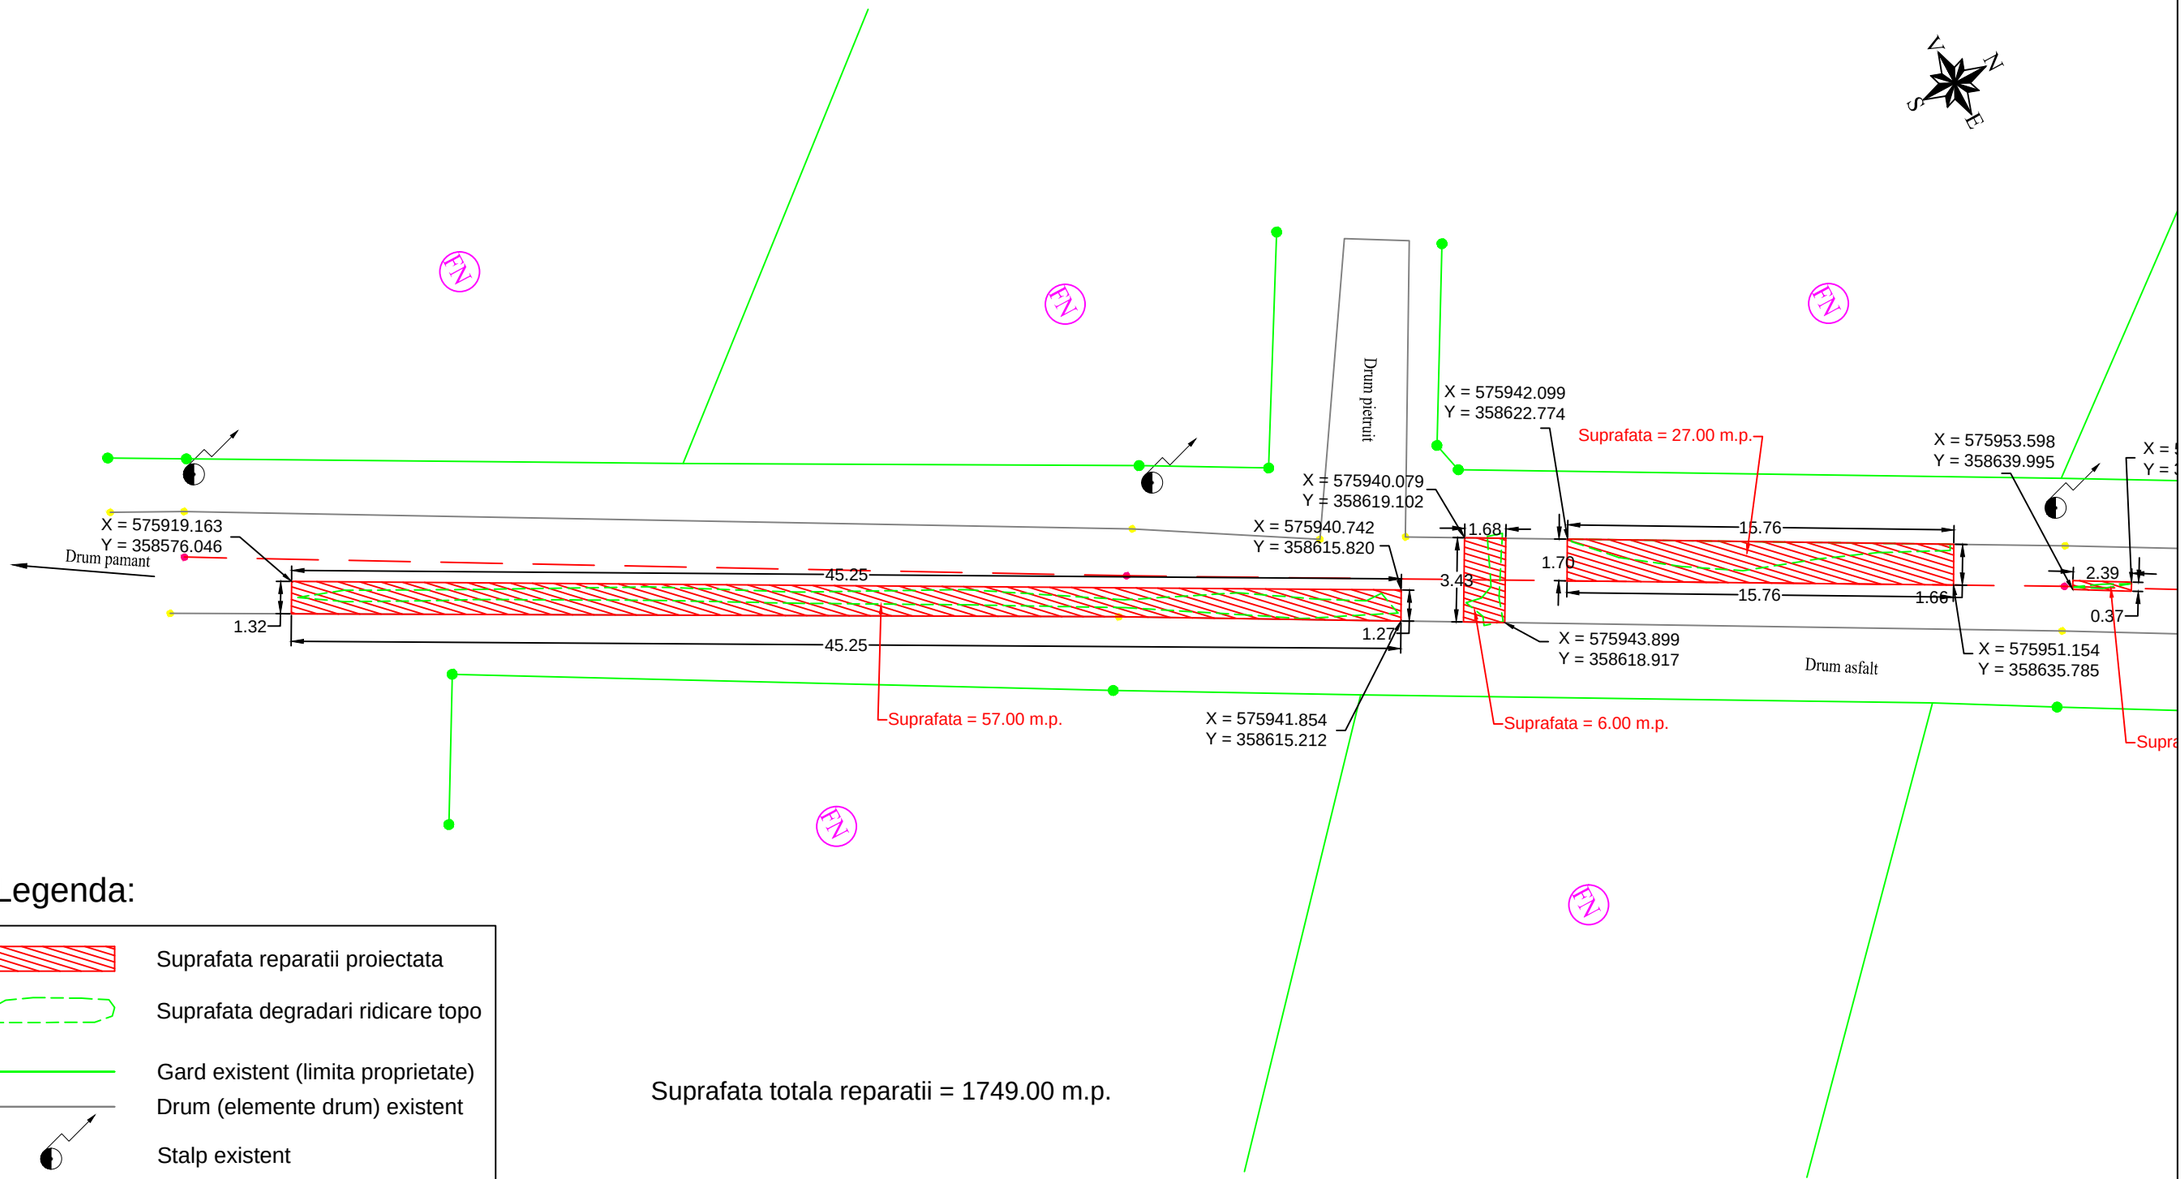

Legenda:

- Suprafata reparatii proiectata
- Suprafata degradari ridicare topo
- Gard existent (limita proprietate)
- Drum (elemente drum) existent
- Stalp existent

Suprafata totala reparatii = 1749.00 m.p.

SPECIFICATIE	NUME	SEMNATURA	CERINTA	REFERAT/ EXPERTIZA NR./DATA
Proiectant :	S.C. DINENG DEV S.R.L.			Beneficiar: PRIMARIA COMUNEI POIENARII – BURCHII / PROIECT NR. 57/2017
SPECIFICATIE	NUME	SEMNATURA	SCARA 1:250	Titlu proiect: **REPARATII PRIN PLOMBARE DRUMURI COMUNALE, COMUNA POIENARII - BURCHII, JUDETUL PRAHOVA** / Faza de proiectare: P.T.
SEF PROIECT	ing. Dinescu Andrei			
PROIECTAT	ing. Dinescu Andrei		DATA 2017	Titlu plansa: **PLAN DE SITUATIE** / Planșa nr. Ps 01/1
DESENAT	ing. Gealep Dan			