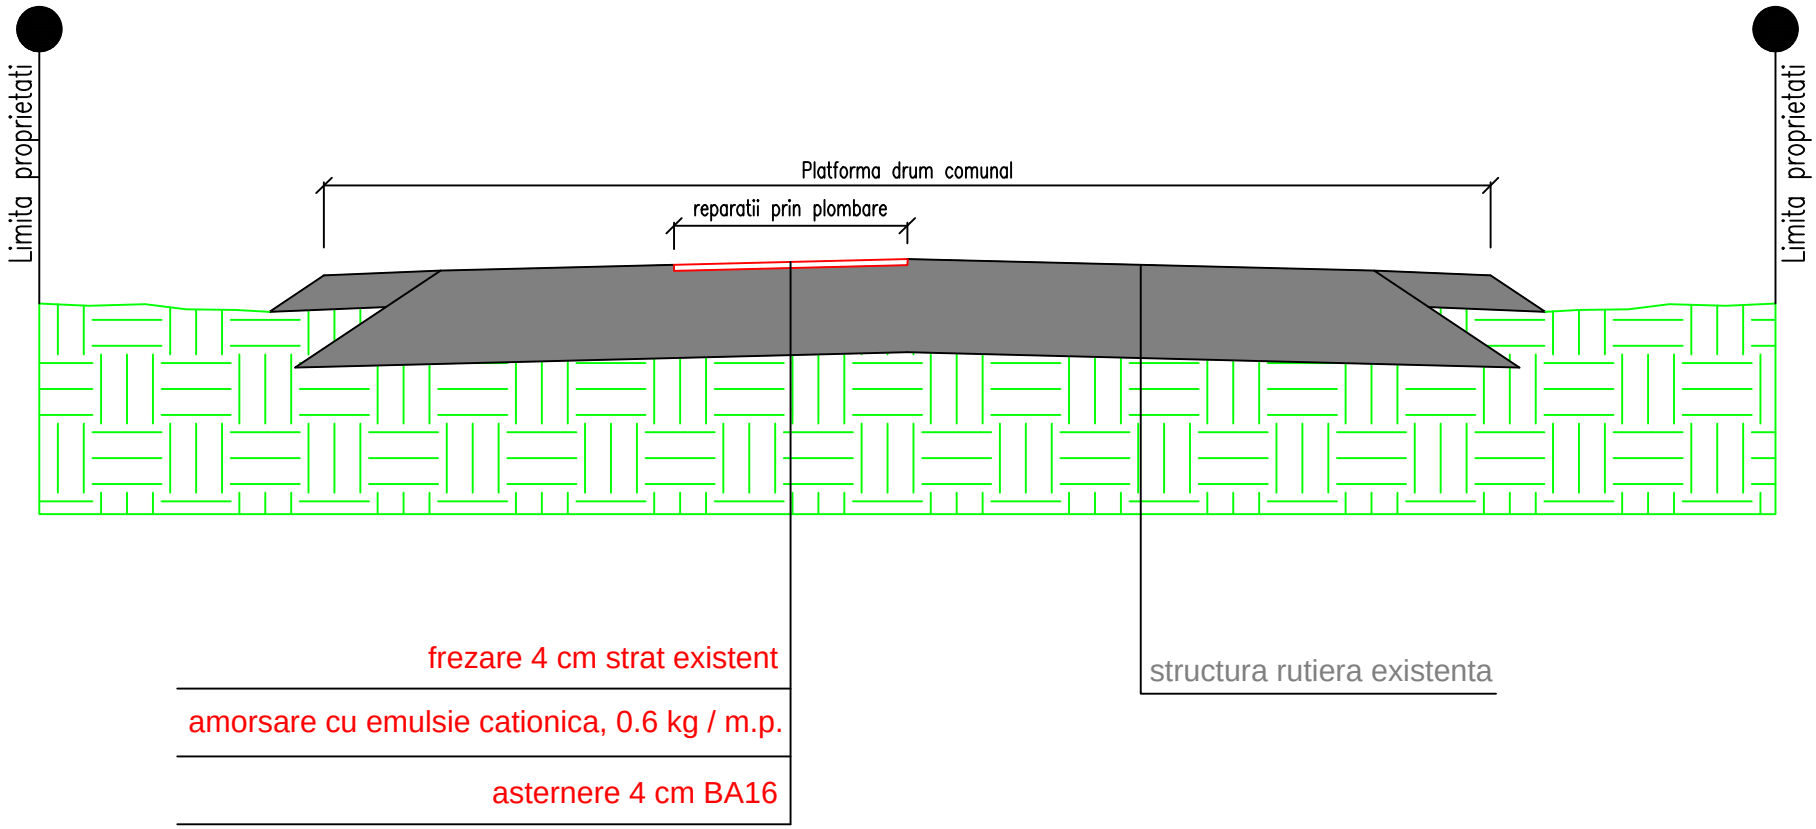

Suprafetele ce urmeaza a fi reparate sunt conform Planurilor de Situatie anexate.

Suprafata totala reparatii = 1749.00 m.p.

SPECIFICATIE	NUME	SEMNATURA	CERINTA	REFERAT/ EXPERTIZA NR./DATA
Proiectant : S.C. DINENG DEV S.R.L.				Beneficiar: PRIMARIA COMUNEI POIENARII – BURCHII / PROIECT NR. 57/2017
SPECIFICATIE	NUME	SEMNATURA	SCARA 1:50	Titlu proiect: **REPARATII PRIN PLOMBARE DRUMURI COMUNALE, COMUNA POIENARII - BURCHII, JUDETUL PRAHOVA** / Faza de proiectare P.T.
SEF PROIECT	ing. Dinescu Andrei			
PROIECTAT	ing. Dinescu Andrei		DATA 2017	Titlu plansa: **PROFIL TRANSVERSAL TIP** / Planșa nr. Ptt 01
DESENAT	ing. Gealep Dan			